


# Meu novo projeto

ÁREA TOTAL: 61.92 m<sup>2</sup> • ÁREA DE MORADIA: 61.92 m<sup>2</sup> • PISOS: 2 • CÔMODOS: 11

## ▼ 2º Piso

ÁREA TOTAL: 57.21 m<sup>2</sup> • ÁREA DE MORADIA: 57.21 m<sup>2</sup> • CÔMODOS: 10

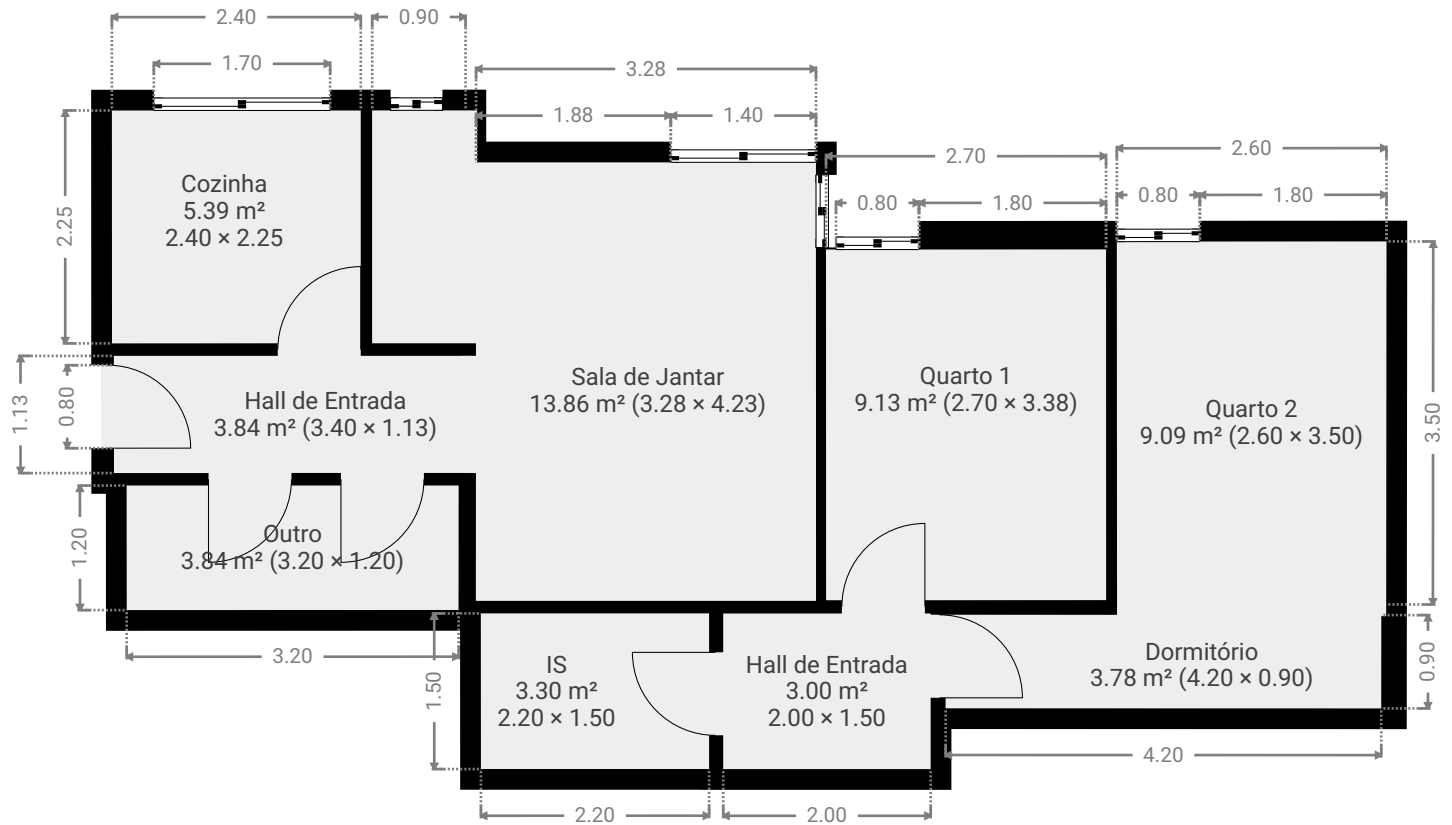

## ▼ Cave - arrecadações

ÁREA TOTAL: 4.71 m<sup>2</sup> • ÁREA DE MORADIA: 4.71 m<sup>2</sup> • CÔMODOS: 1

